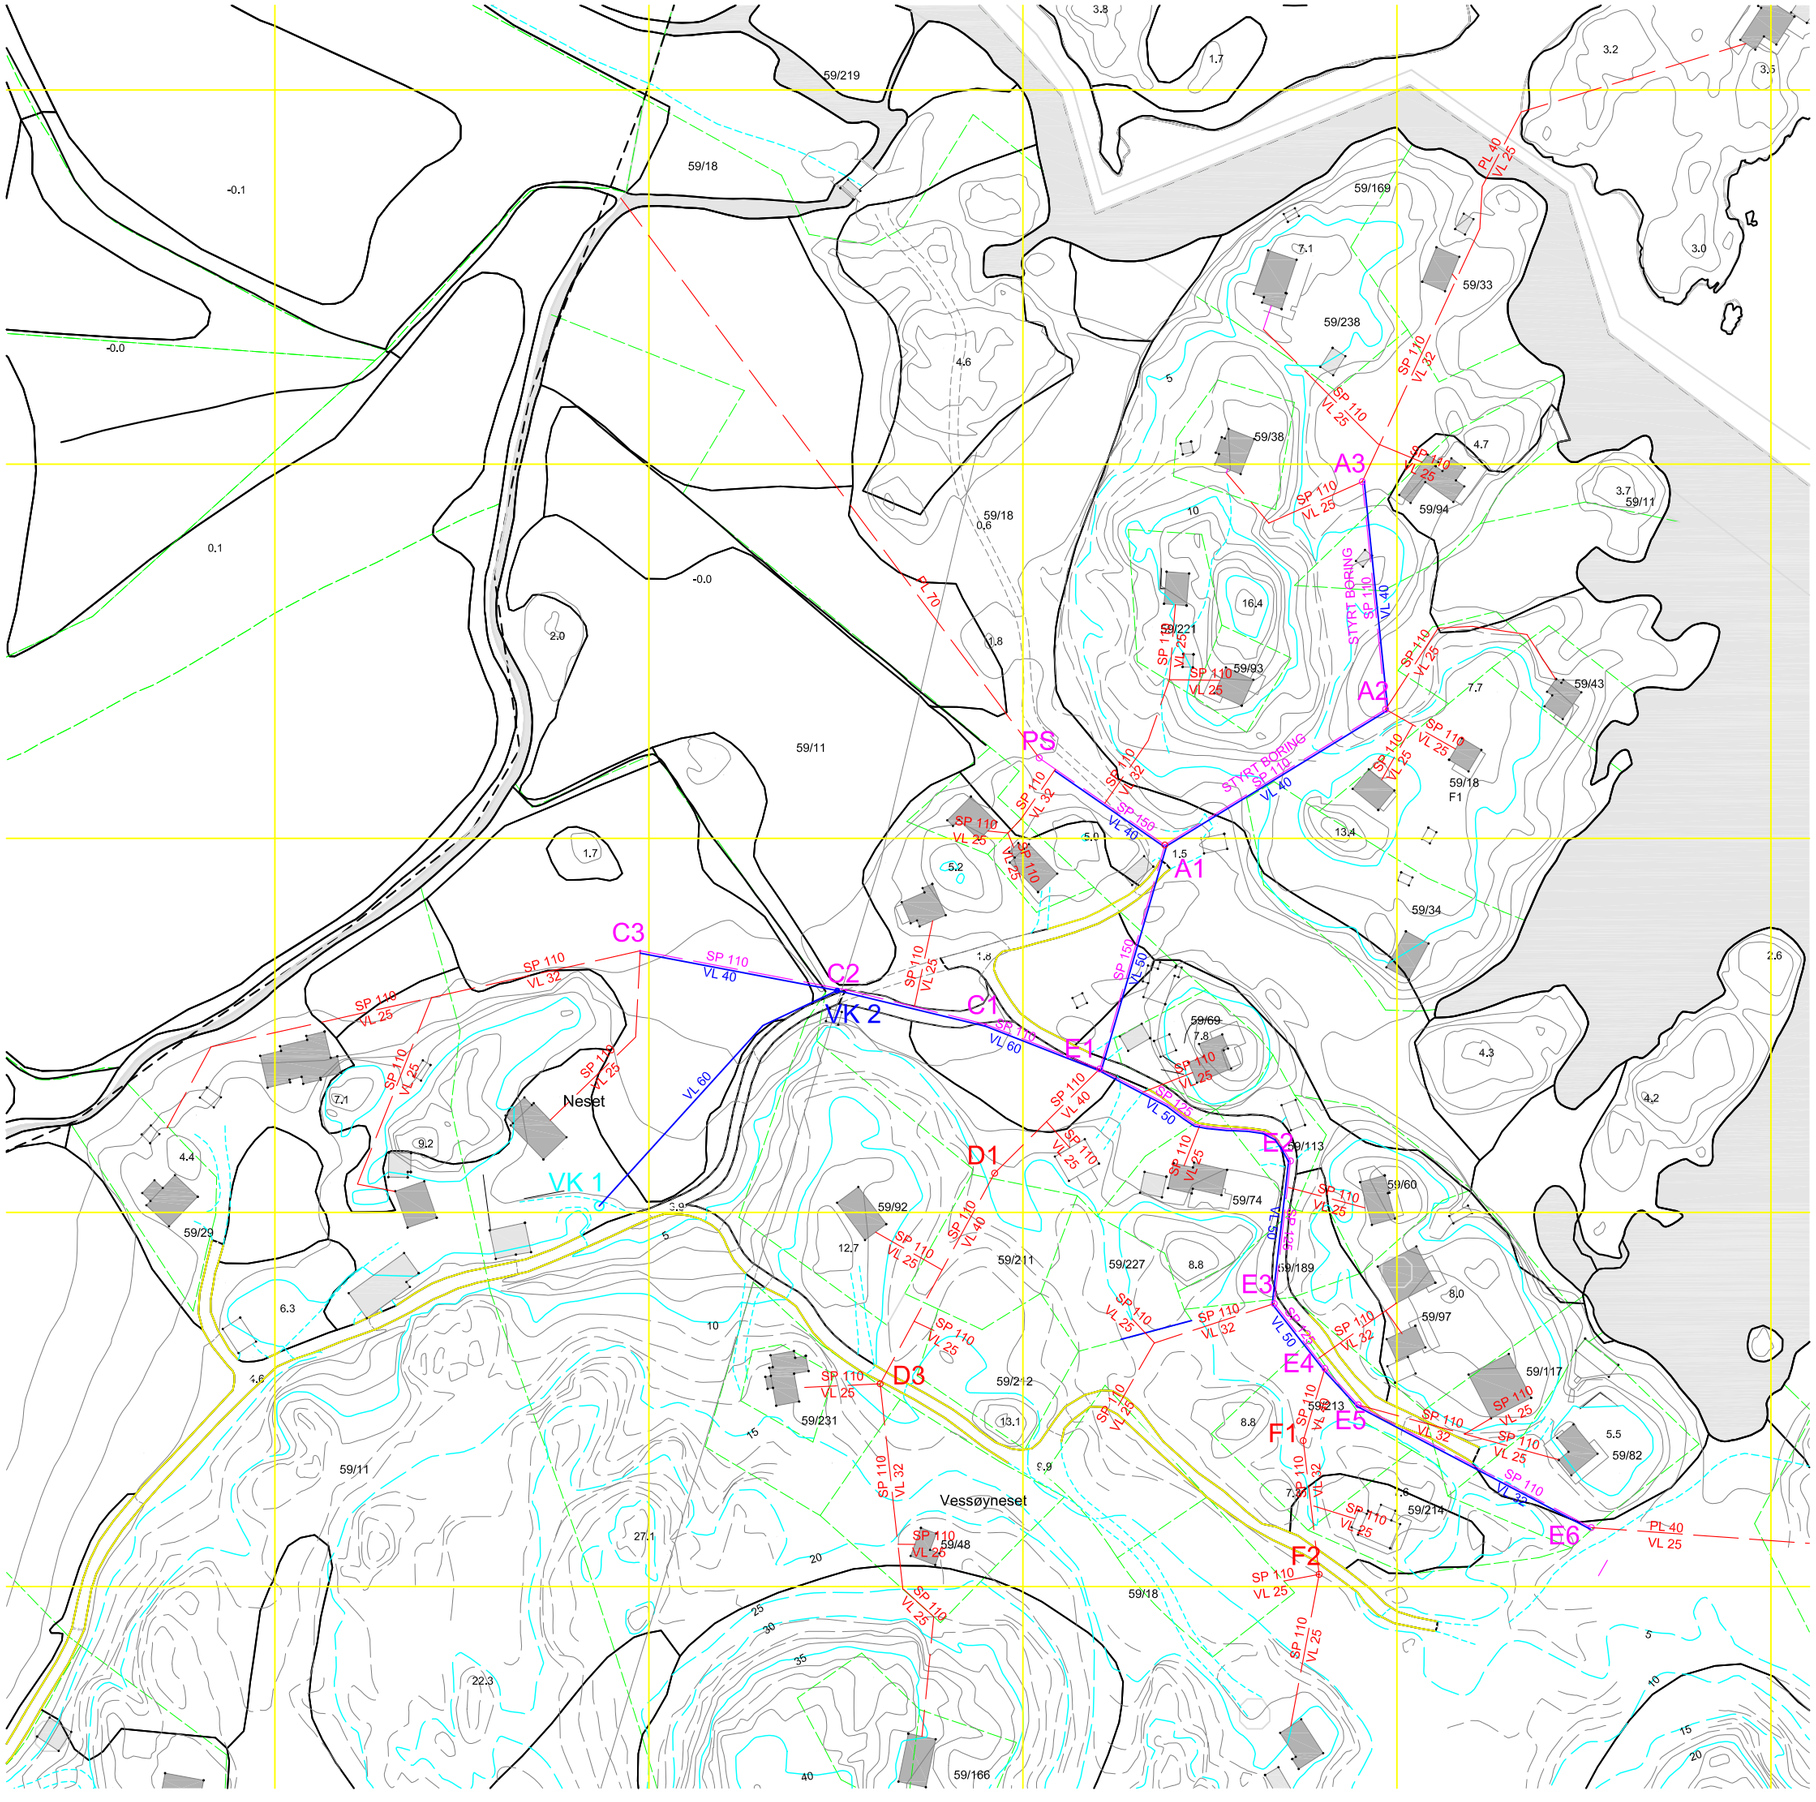
A1
A2
A3
C1
C2
C3
D1
D3
E1
E2
E3
E4
E5
E6
F1
F2
PS
VK 1
VK 2
Neset
Vessøyneset
STYRT BORING
SP 110
VL 40
VL 25
VL 32
VL 60
VL 50
SP 150
PL 40
SP 70
59/219
59/18
59/169
59/33
59/238
59/38
59/94
59/11
59/221
59/93
59/43
59/34
59/69
59/113
59/60
59/74
59/92
59/211
59/227
59/189
59/97
59/117
59/212
59/231
59/213
59/82
59/214
59/48
59/166
59/29