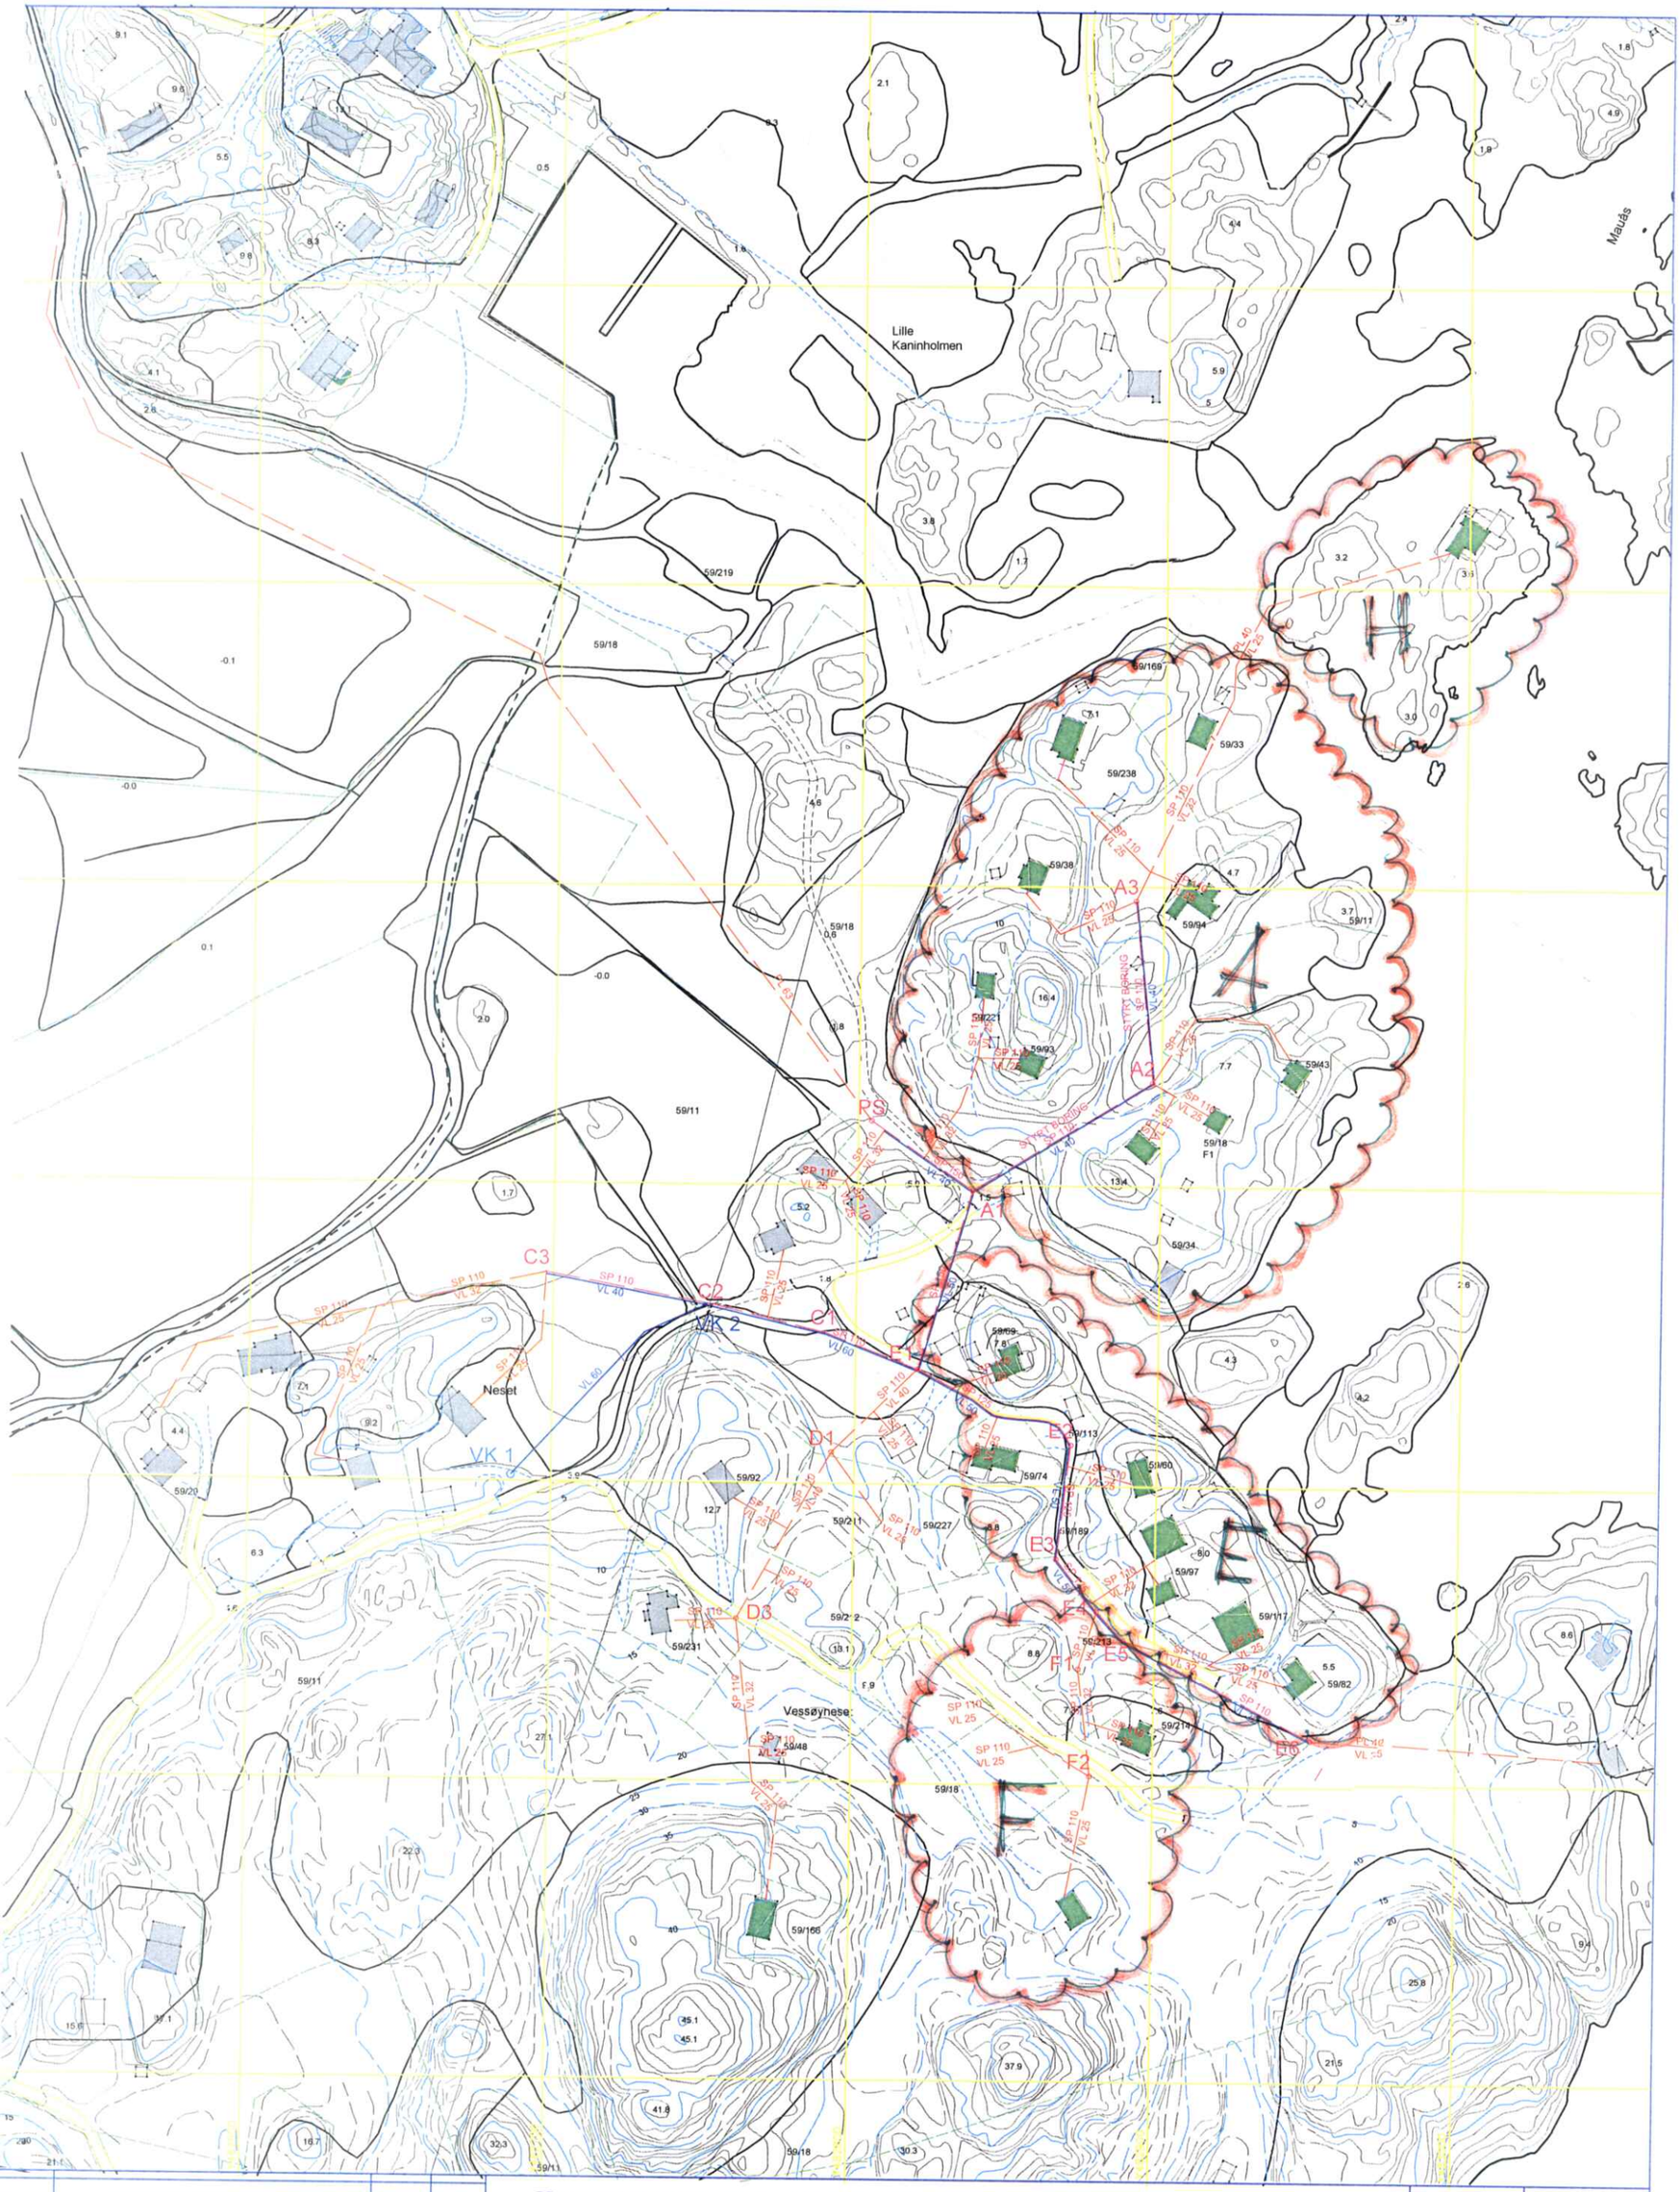

REV.	REV. GJELDER	DATO.	SIGN.

Vessøyneset Øst Vann og Avløpslag
Grimstad

VA–plan
Tilbudsgrunnlag

Dato	21.10.2009
Tegnet av	G. O. J
Kontrollert av	
Målestokk	1:2000
Tegning nr.	Rev.
59-01	